

Bât.	Appt.	Type	Etage
A	A1-02	T2	RDC


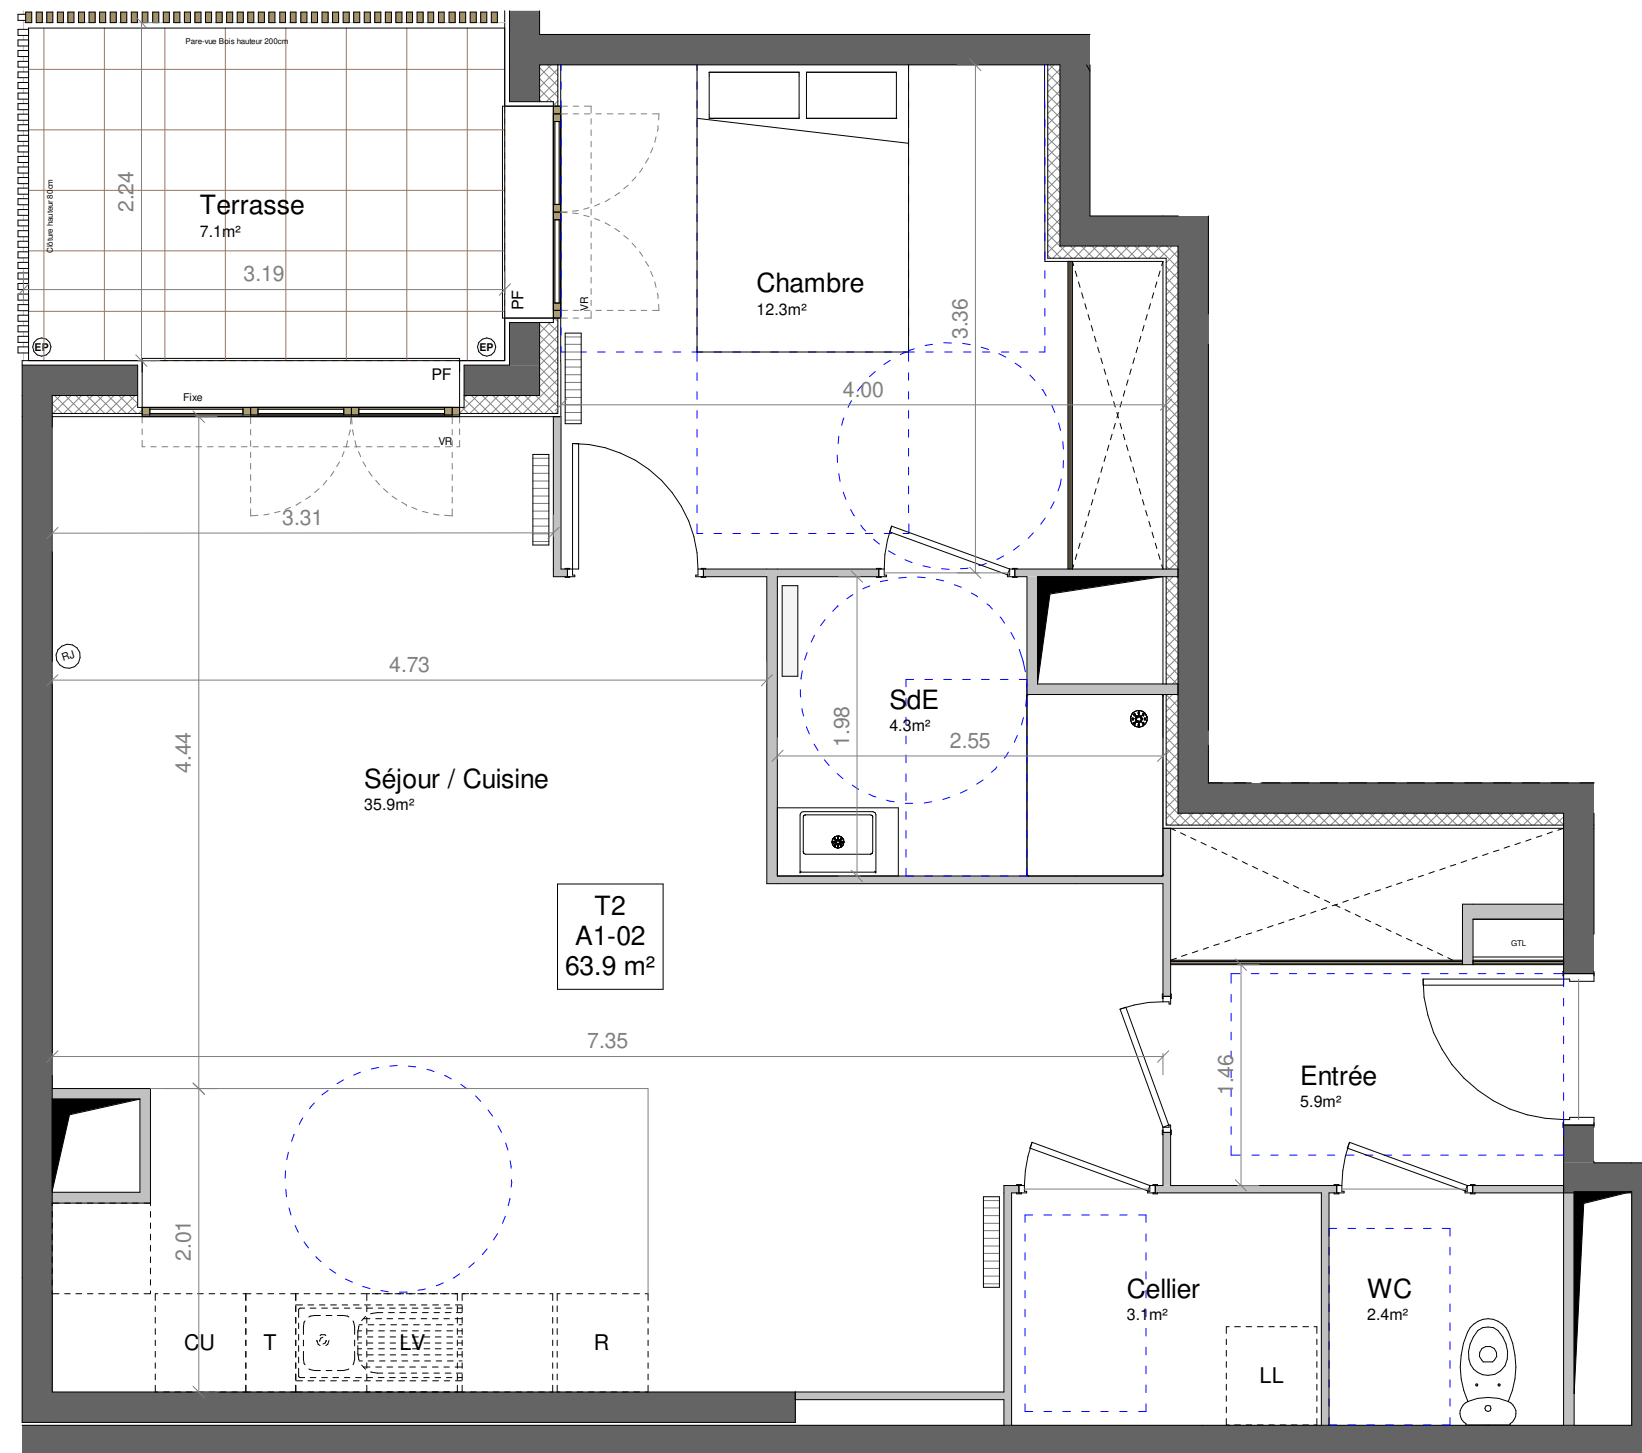


Tableau des surfaces

Pièces	Surfaces
Logement	
Séjour / Cuisine	35.9 m ²
Chambre	12.3 m ²
Entrée	5.9 m ²
SdE	4.3 m ²
Cellier	3.1 m ²
WC	2.4 m ²
Total Surface Habitable	63.9 m²
Annexes	
Terrasse	7.1 m ²
Total Annexes	7.1 m²

Symbole	Désignation	Symbole	Désignation
GTL	Tableau électrique	F	Fenêtre
[Régles]	Radiateur	FAF	Fenêtre à allège fixe
[Ligne]	Sèche serviette	PF	Porte Fenêtre
[Dotted]	Placard	OB	Oscillo-battant
[Hatched]	Soffite, faux-plafond h=2,20m	VR	Volet roulant
CU	Plaque de cuisson	EP	Descente eaux pluviales
LL	Lave linge	[Cross-hatched]	Massif de haie
R	Réfrigérateur	[Dotted]	Séparatif espace ext. h=2m
T	Tri	[Dotted]	Séparatif jardin h=0.8m
RJ	RJ45	[Dotted]	Séparatif jardin h=2m

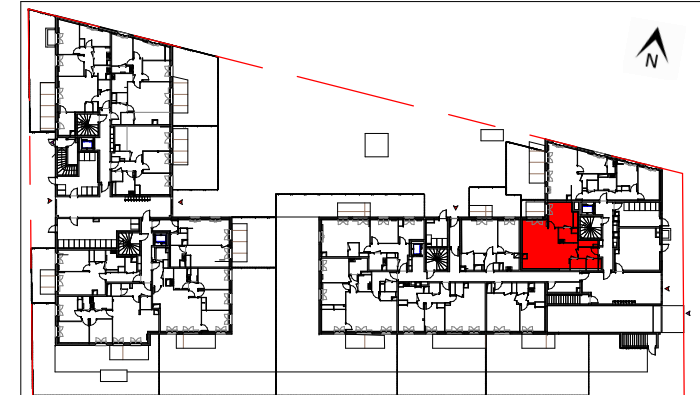