

Bât.	Appt.	Type	Etage
A	A2-34	T3	R+3

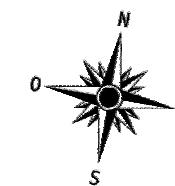
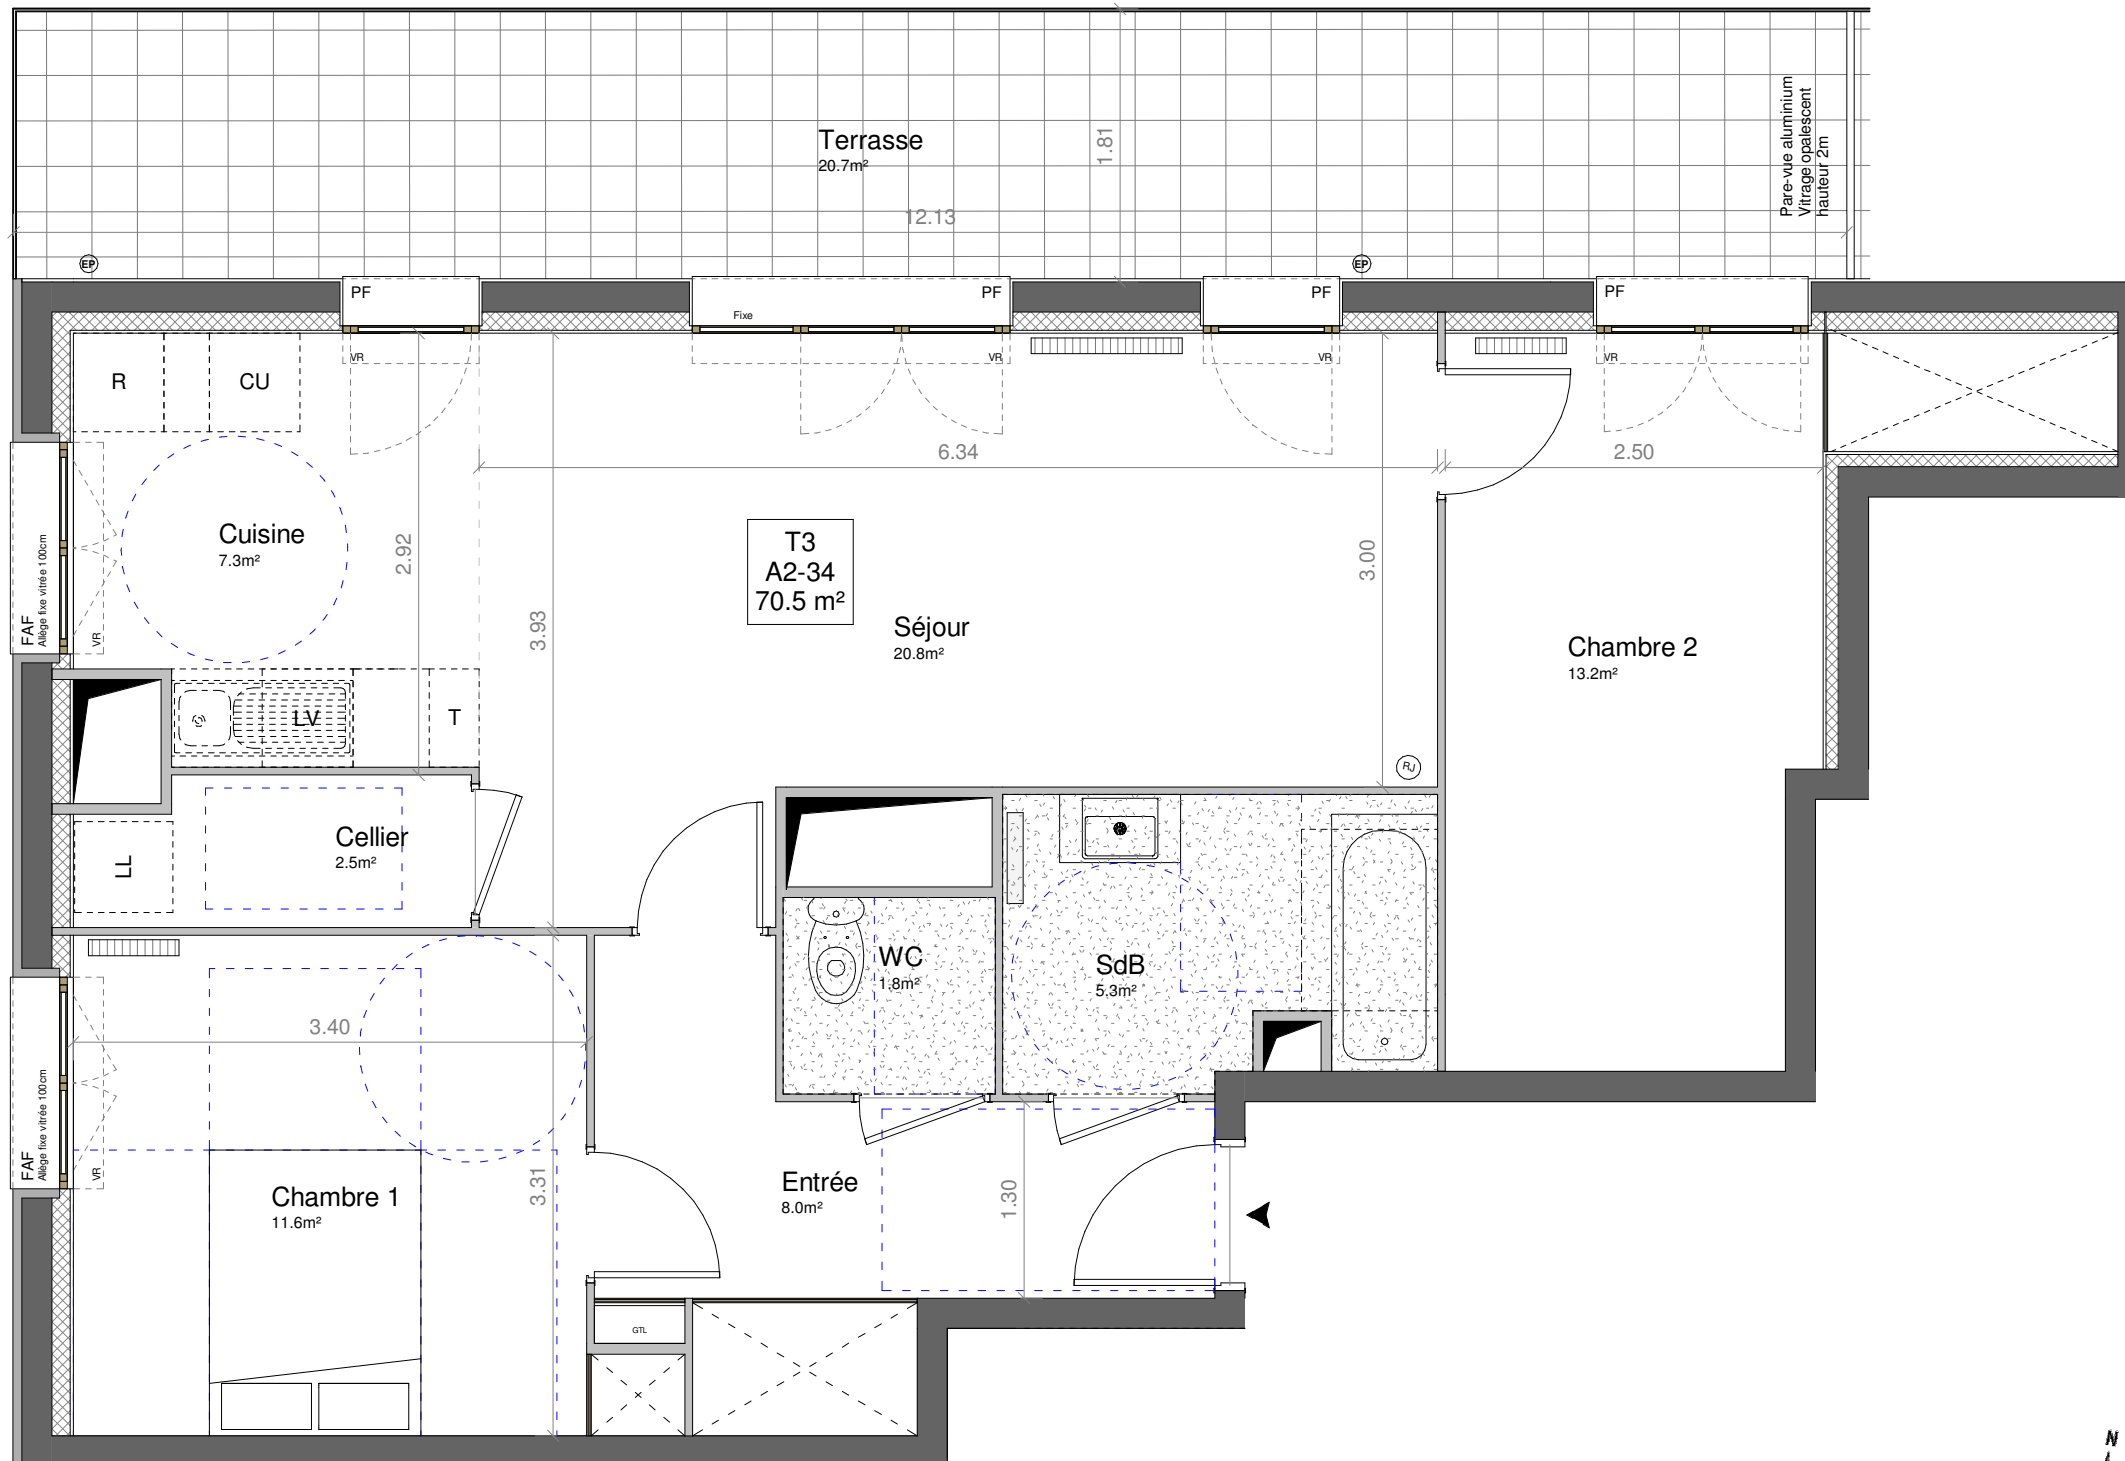
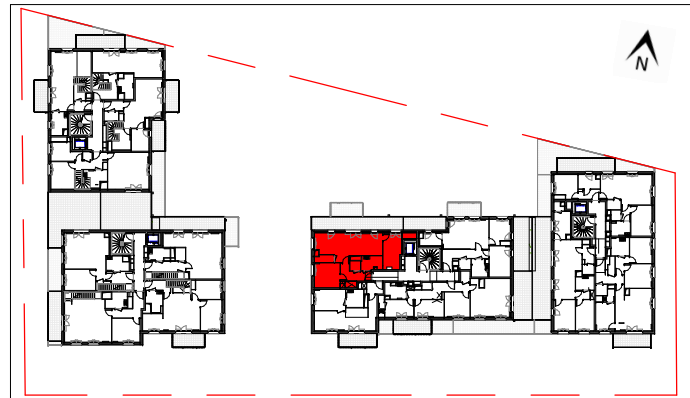


Tableau des surfaces

Pièces	Surfaces
Logement	
Séjour	20.8 m ²
Chambre 2	13.2 m ²
Chambre 1	11.6 m ²
Entrée	8.0 m ²
Cuisine	7.3 m ²
SdB	5.3 m ²
Cellier	2.5 m ²
WC	1.8 m ²
Total Surface Habitable	70.5 m²
Annexes	
Terrasse	20.7 m ²
Total Annexes	20.7 m²

Symbole	Désignation	Symbole	Désignation
GTL	Tableau électrique	F	Fenêtre
[Radiator symbol]	Radiateur	FAF	Fenêtre à allège fixe
[Towel rack symbol]	Sèche serviette	PF	Porte Fenêtre
[Placard symbol]	Placard	OB	Oscillo-battant
[Soffite symbol]	Soffite, faux-plafond h=2,20m	VR	Volet roulant
CU	Plaque de cuisson	EP	Descente eaux pluviales
LL	Lave linge	[Hatch symbol]	Massif de haie
R	Réfrigérateur	[Barrier symbol]	Séparatif espace ext. h=2m
T	Tri	[Barrier symbol]	Séparatif jardin h=0.8m
RJ	RJ45	[Barrier symbol]	Séparatif jardin h=2m