

Bât.	Appt.	Type	Etage
B	B3-31.1	T5	R+3



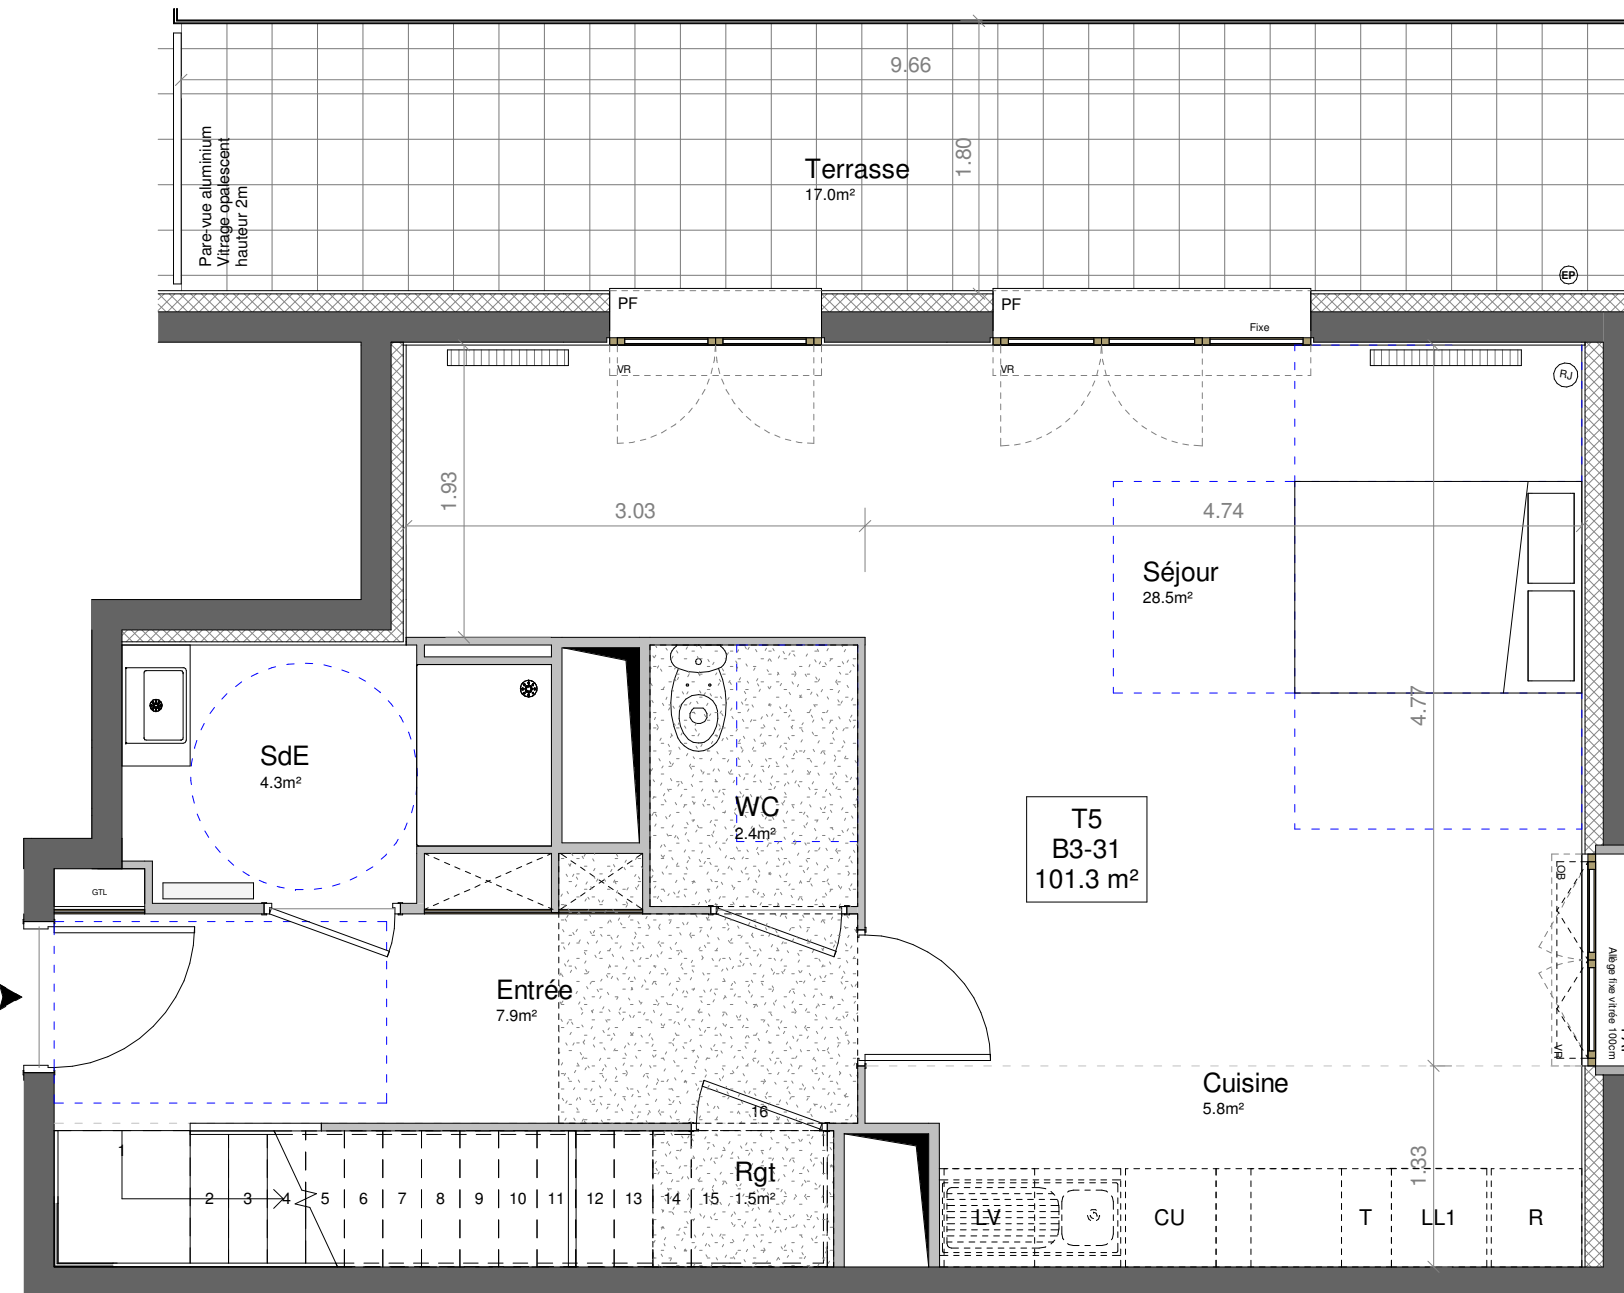


Tableau des surfaces

Pièces	Surfaces
Logement	
Séjour	28.5 m ²
Chambre 3	10.3 m ²
Chambre 1	10.2 m ²
Chambre 4	9.7 m ²
Chambre 2	9.3 m ²
Entrée	7.9 m ²
SdB	7.3 m ²
Cuisine	5.8 m ²
SdE	4.3 m ²
Dgt	4.1 m ²
WC	2.4 m ²
Rgt	1.5 m ²
Total Surface Habitable	101.3 m²
Annexes	
Terrasse	17.0 m ²
Total Annexes	17.0 m²

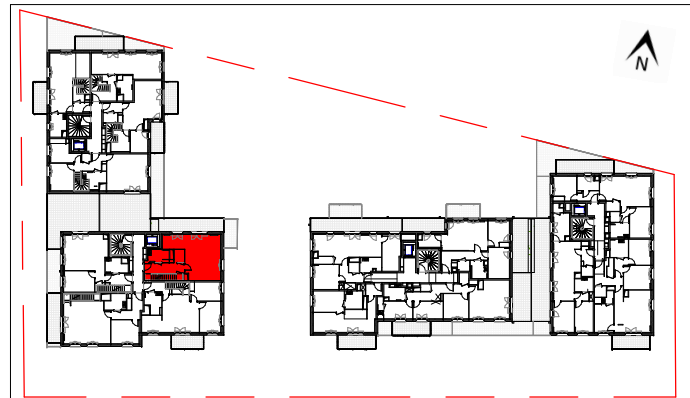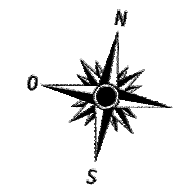

Bât.	Appt.	Type	Etage
B	B3-31.2	T5	Combles



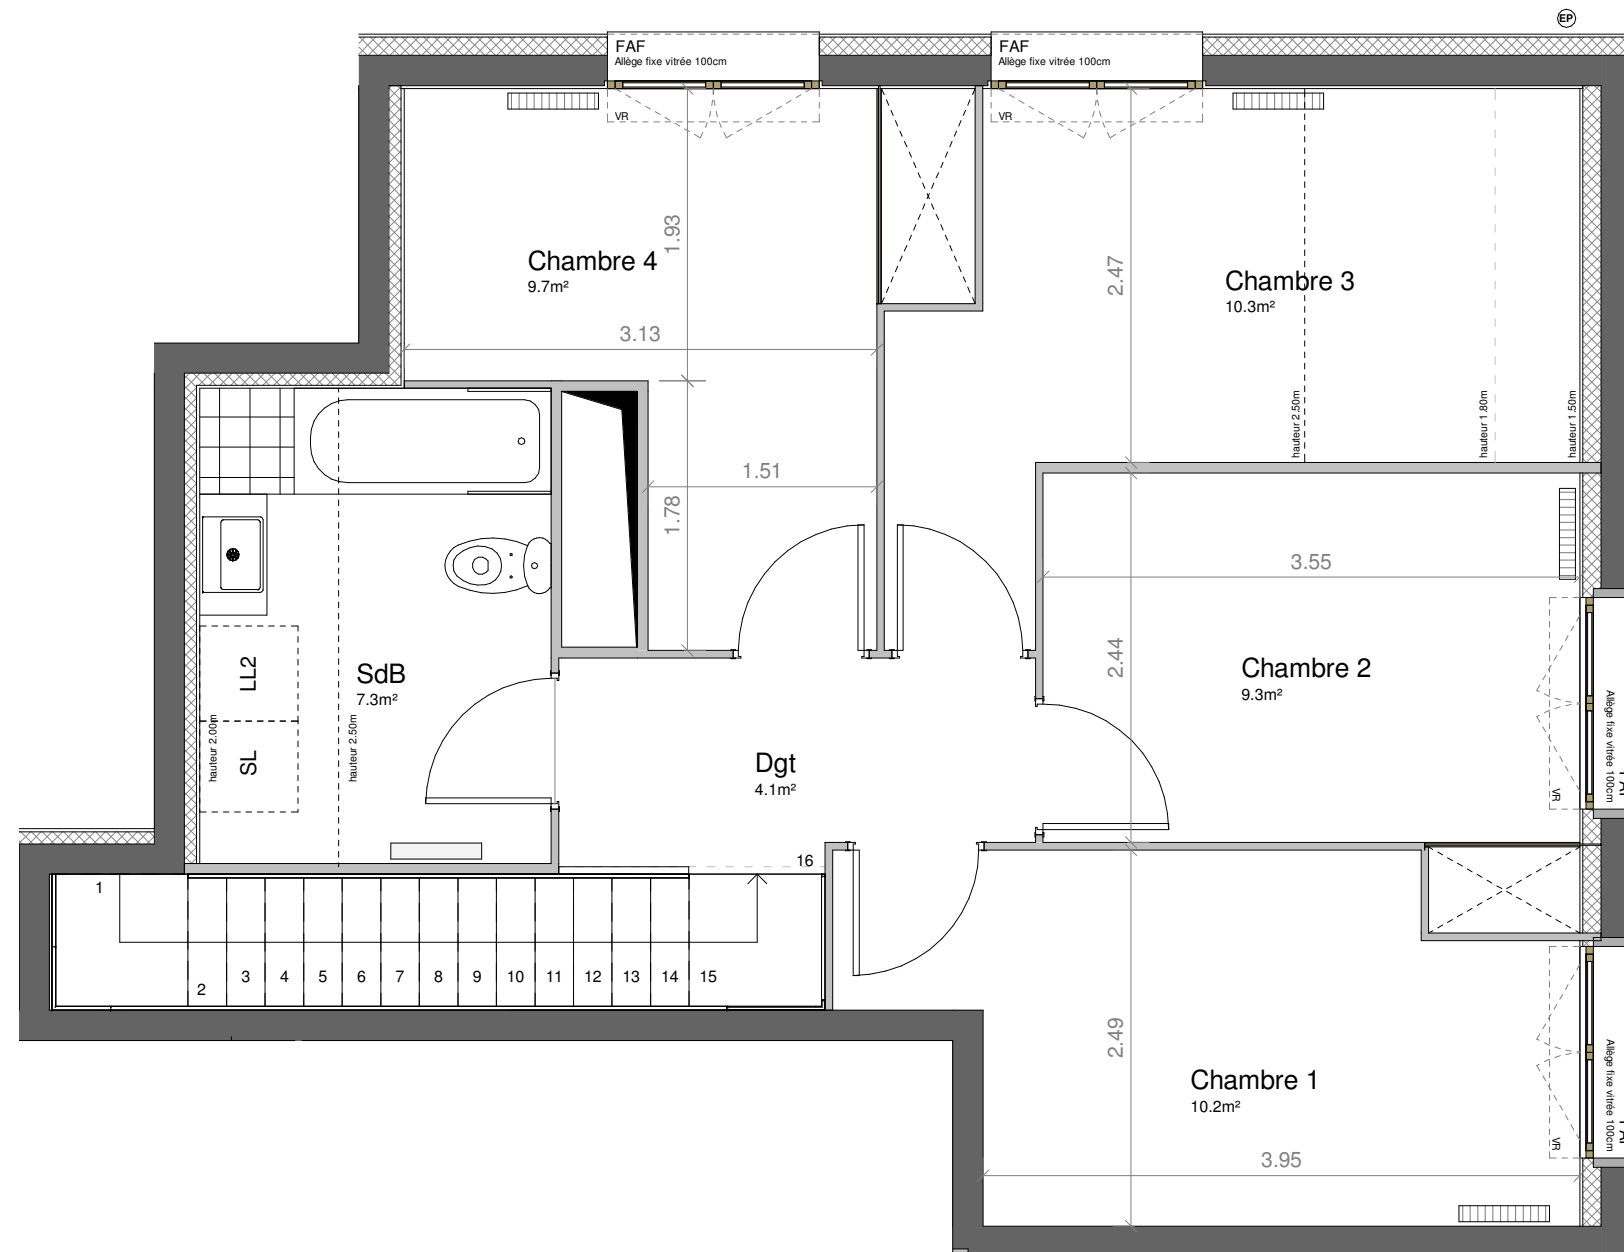


Tableau des surfaces

Pièces	Surfaces
Logement	
Séjour	28.5 m ²
Chambre 3	10.3 m ²
Chambre 1	10.2 m ²
Chambre 4	9.7 m ²
Chambre 2	9.3 m ²
Entrée	7.9 m ²
SdB	7.3 m ²
Cuisine	5.8 m ²
SdE	4.3 m ²
Dgt	4.1 m ²
WC	2.4 m ²
Rgt	1.5 m ²
Total Surface Habitable	101.3 m²

Annexes	
Terrasse	17.0 m ²
Total Annexes	17.0 m²

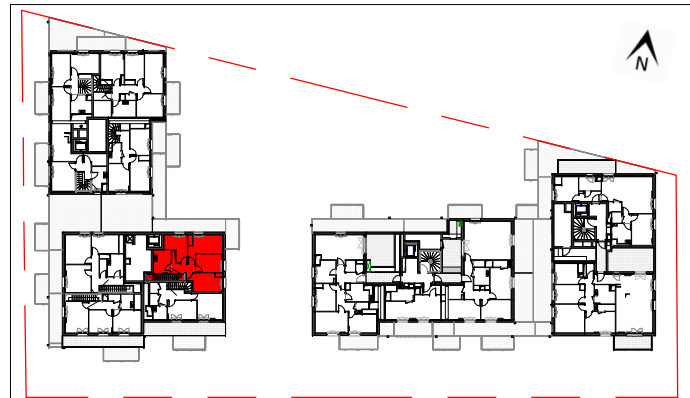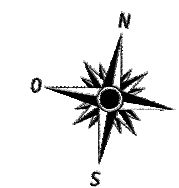

Symbole	Désignation	Symbole	Désignation
	Tableau électrique	F	Fenêtre
	Radiateur	FAF	Fenêtre à allège fixe
	Sèche serviette	PF	Porte Fenêtre
	Placard	OB	Oscillo-battant
	Soffite, faux-plafond h=2,20m	VR	Volet roulant
CU	Plaque de cuisson	EP	Descente eaux pluviales
LL	Lave linge		Massif de haie
R	Réfrigérateur		Séparatif espace ext. h=2m
T	Tri		Séparatif jardin h=0.8m
RJ	RJ45		Séparatif jardin h=2m